


2008/12/9/ 2:58 Jean Deslauniers IBI Montreal.ctb
 j:\28450\5.0 phase de conception\5.9 drawings\59env\28450-b-pea-001-r03.dwg

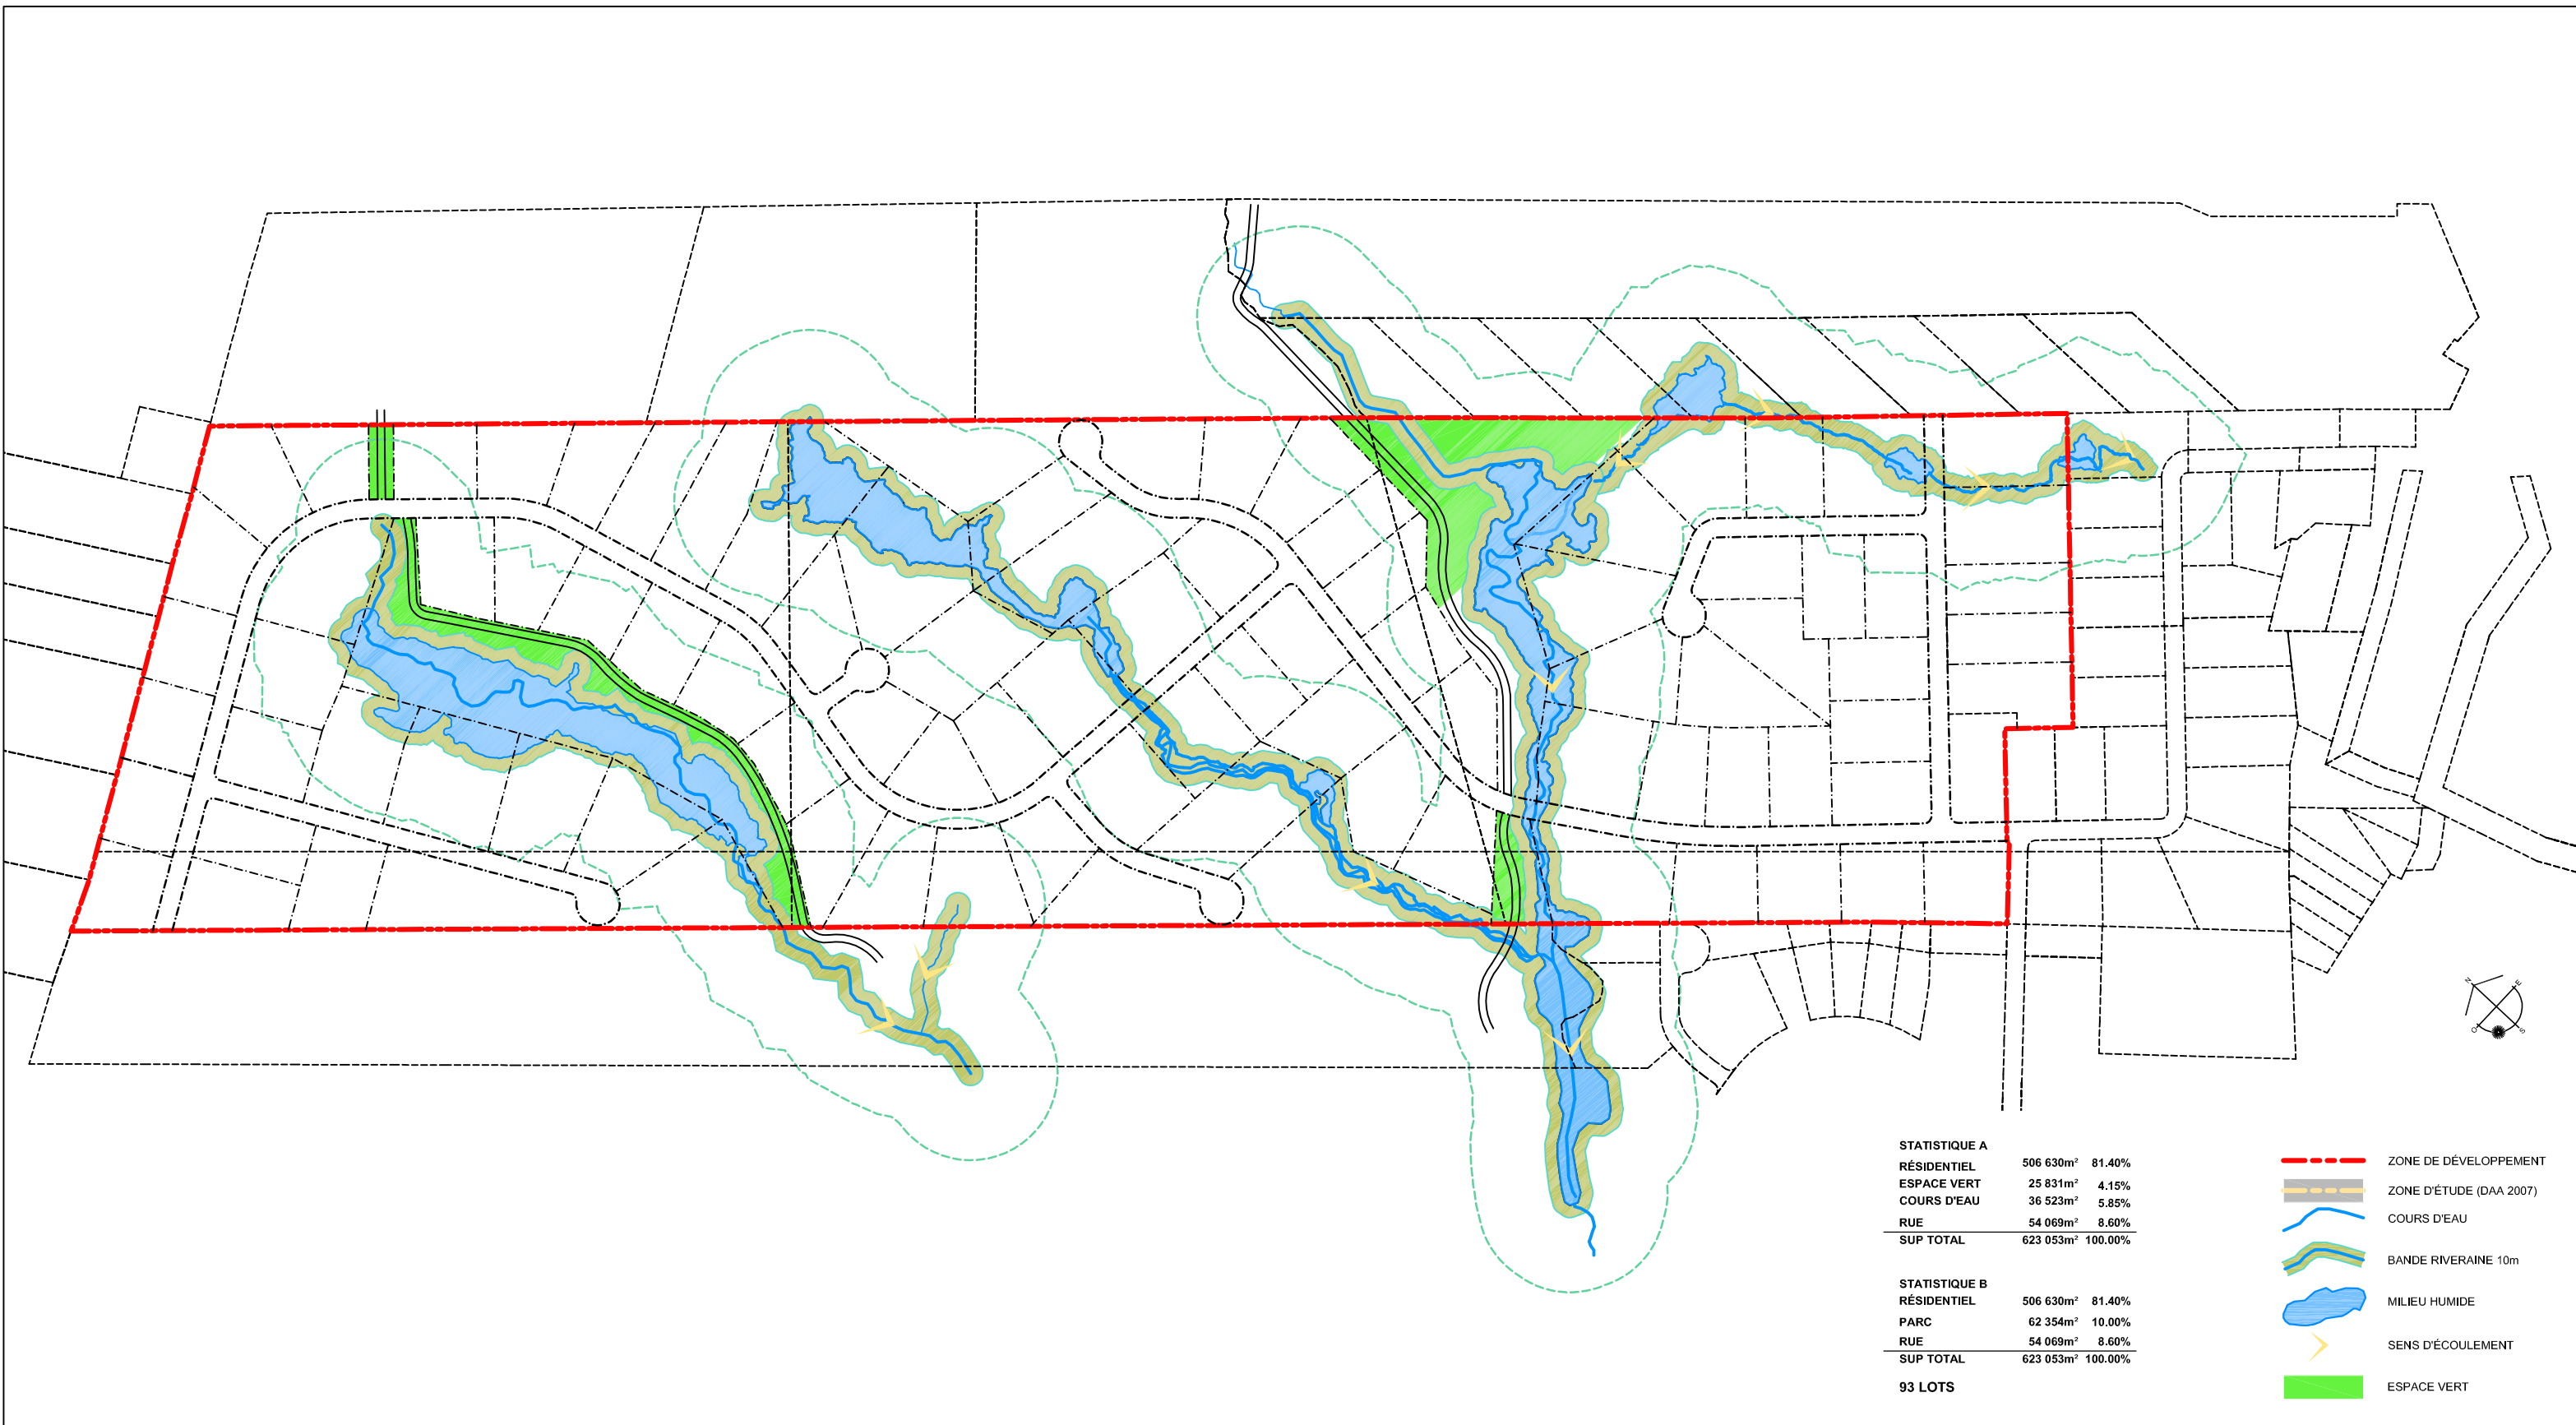

| STATISTIQUE A | | |
|------------------|-----------------------------|----------------|
| RÉSIDENTIEL | 506 630m ² | 81.40% |
| ESPACE VERT | 25 831m ² | 4.15% |
| COURS D'EAU | 36 523m ² | 5.85% |
| RUE | 54 069m ² | 8.60% |
| SUP TOTAL | 623 053m² | 100.00% |

| STATISTIQUE B | | |
|------------------|-----------------------------|----------------|
| RÉSIDENTIEL | 506 630m ² | 81.40% |
| PARC | 62 354m ² | 10.00% |
| RUE | 54 069m ² | 8.60% |
| SUP TOTAL | 623 053m² | 100.00% |

93 LOTS

- - - ZONE DE DÉVELOPPEMENT
- ZONE D'ÉTUDE (DAA 2007)
- ~ COURS D'EAU
- BANDE RIVERAINE 10m
- MILIEU HUMIDE
- > SENS D'ÉCOULEMENT
- ESPACE VERT

COLOMBIER

Projet de développement résidentiel
 Figure 1 : Plan d'implantation

