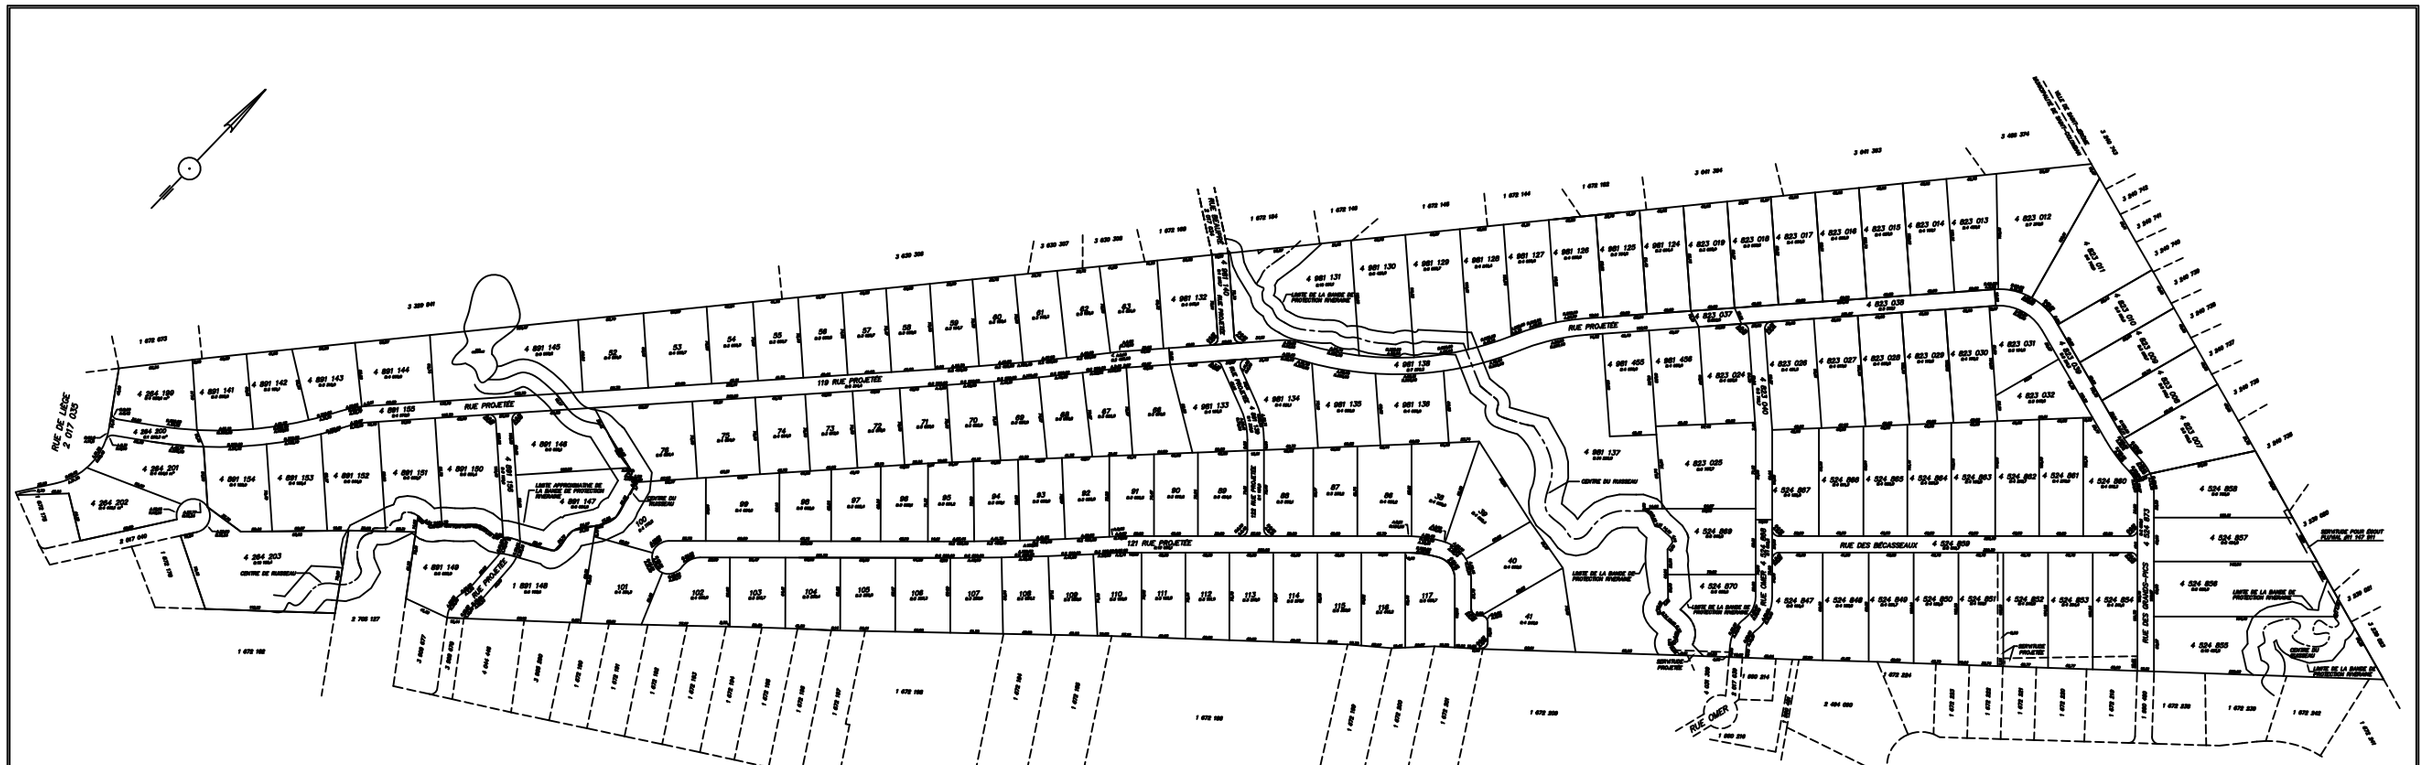

S.S.I. LA PRÉSENTE DU GÉNÉRÉ DU DOMAINE ÊTRE APPROXIMATIVE, ELLE PRÉVOIT DE LA CARTE REPRÉSENTATIVE DIVISIONS DE LA ZONE.

LÉGENDE:
- BORNE ÉTABLIE PAR LE SOUSSIGNÉ
- BORNE ÉTABLIE AVANT RÉDIGÉNÉRÉ
- BORNE DE TYPE
- BORNE ÉTABLIE APRÈS RÉDIGÉNÉRÉ
- ROUE
- CLÔTURE
- LIGNE DE CHEMINS

labre & associés

ARPENTEURS · GÉOMÈTRES INC.

MONTREAL · BROSSARD · REPENTIGNY · ST-EUSTACHE
·LAVAL·
UN SEUL NUMÉRO DE TÉLÉPHONE : (514) 642-2000

PLAN PROJET DE LOTISSEMENT

CADASTRE: DU QUÉBEC
CIRCONSCRIPTION FONCIÈRE: DEUX-MONTAGNES
MUNICIPALITÉ: SAINT-COLOMBAN
LOT (S): 4 823 020, 4 823 021, 4 823 023, 4 823 033, 4 823 036 ET 4 823 041

SAINT-EUSTACHE, LE 20 DÉCEMBRE 2011

PAR: DANNY HOULE
ARPENTEUR-GÉOMÈTRE

COPIE CONFORME À L'ORIGINAL,
DANS LE . . / . . / . .
. . . . . A.G.

LEVÉ: - - -	ÉCHELLE: 1:2000 (S.I.)	DESSIN: E29637-8	MINUTE: 20 136	DOSSIER: E29637