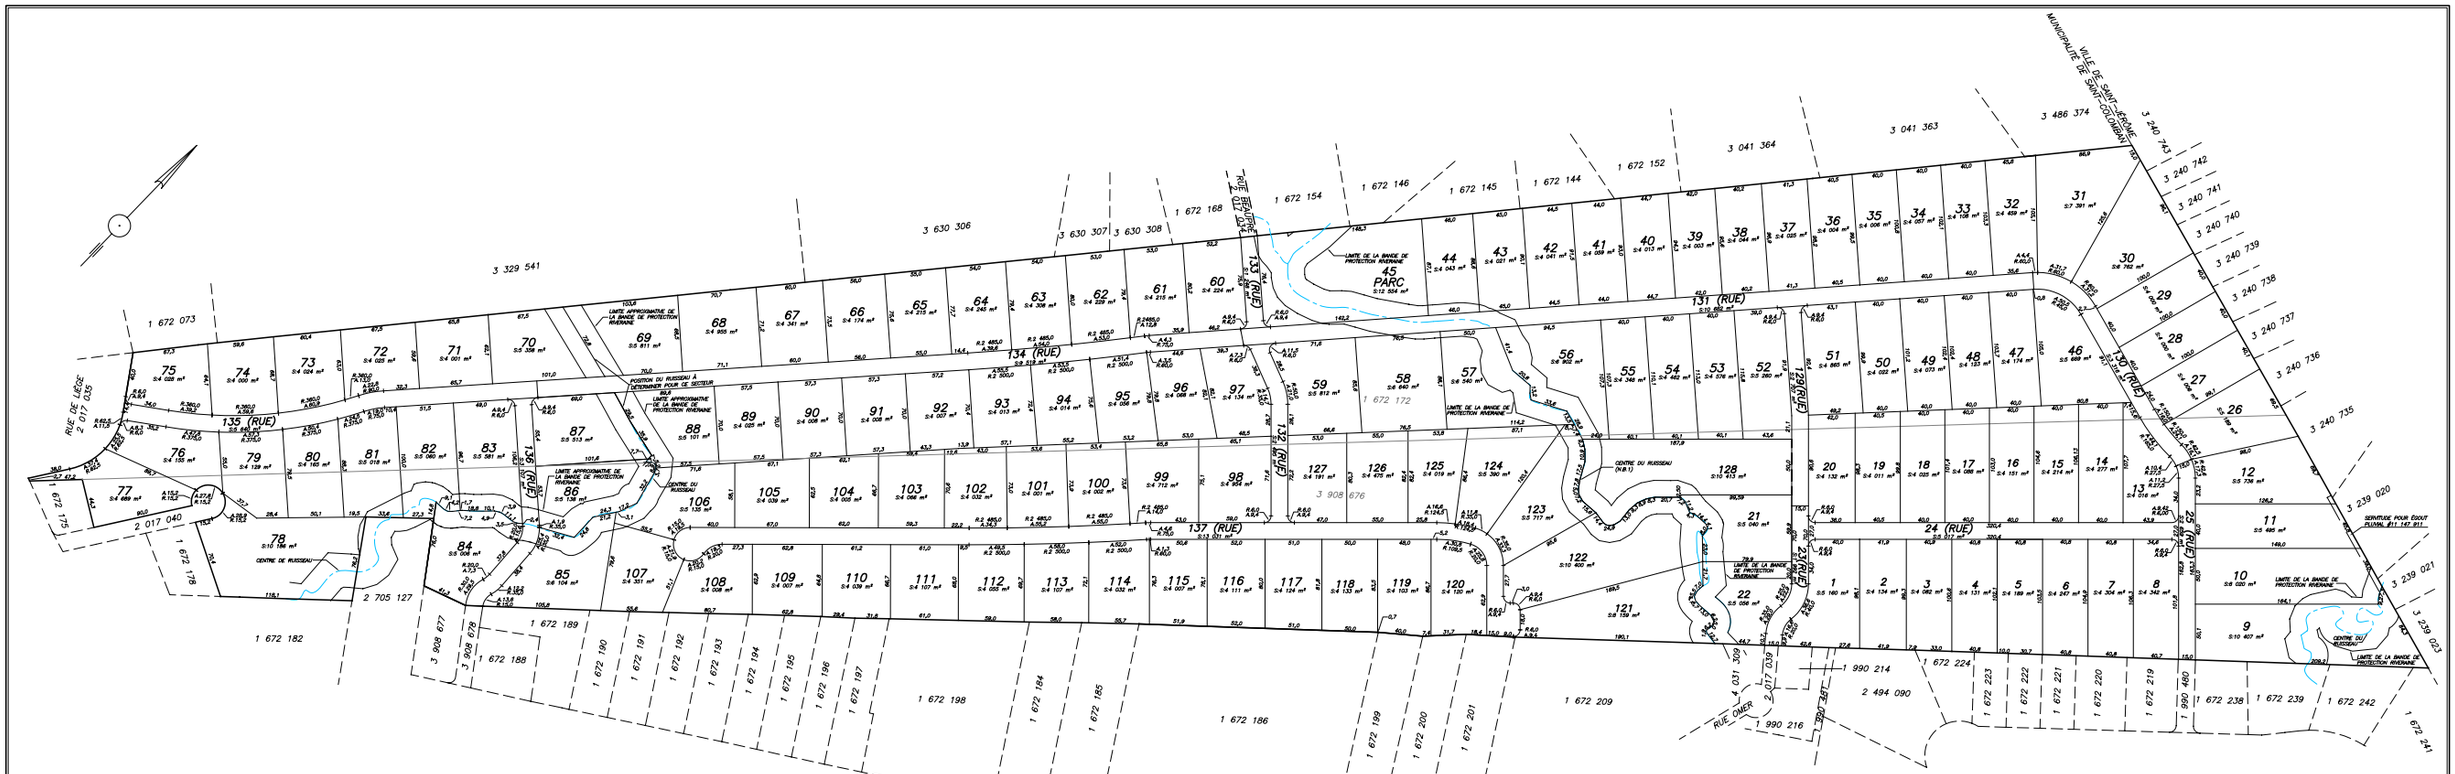

N.B.1: LA POSITION DU CENTRE DU RUISSEAU EST APPROXIMATIVE, ELLE PROVIENT DE LA CARTE TOPOGRAPHIQUE 31G01-013 DE LA BATQ.

LÉGENDE:
- S-T: MESURE ÉTABLIE PAR LE SOUSSIGNÉ
- S: MESURE ÉTABLIE APRÈS RÉNOVATION
- M: MESURE MUNICIPALE
- D: MESURE DAUTREFOIS APRÈS RÉNOVATION
- TÉG: BORNE-FONTAINE
- B: BORNE-POTEAU
- H: HYDRANT
- P: POTEAU ÉLECTRIQUE
- HAIE
- CLÔTURE
- LIMITE DE L'EMPRACTE

labre & associés

ARPENTEURS • GÉOMÈTRES S.E.N.C.

MONTREAL - BROSSARD - REPENTIGNY - ST-EUSTACHE - LAVAL -

UN SEUL NUMÉRO DE TÉLÉPHONE : (514) 642-2000

PLAN PROJET DE LOTISSEMENT

CADASTRE: DU QUÉBEC
CIRCONSCRIPTION FONCIÈRE: DEUX-MONTAGNES
MUNICIPALITÉ: SAINT-COLOMBAN
LOT (S): 1 672 172 ET 3 908 676

SAINT-EUSTACHE, LE 17 MARS 2008

PAR: DANNY HOULE
ARPENTEUR-GÉOMÈTRE

COPIE CONFORME À L'ORIGINAL,
ÉMISE LE / / .
A.G.

LEVÉ: - - -	ÉCHELLE:1:2500 (S.I.)	DESSIN: E22730-17	MINUTE: 13 398	DOSSIER: E22730